AUSZUG AUS DEM LIEGENSCHAFTSKATASTER

- Liegenschaftskarte -

Landkreis Potsdam-Mittelmark
Fachdienst Kataster und Vermessung

Amtlicher Maßstab 1:1000

Auszug vom 21.03.2007

Gemeinde: Groß Kreutz (Havel)
Gemarkung: Jeserig

Flur: 5
Flurstücke: 399, 400, 401

Antrags-Nr.: 311/07

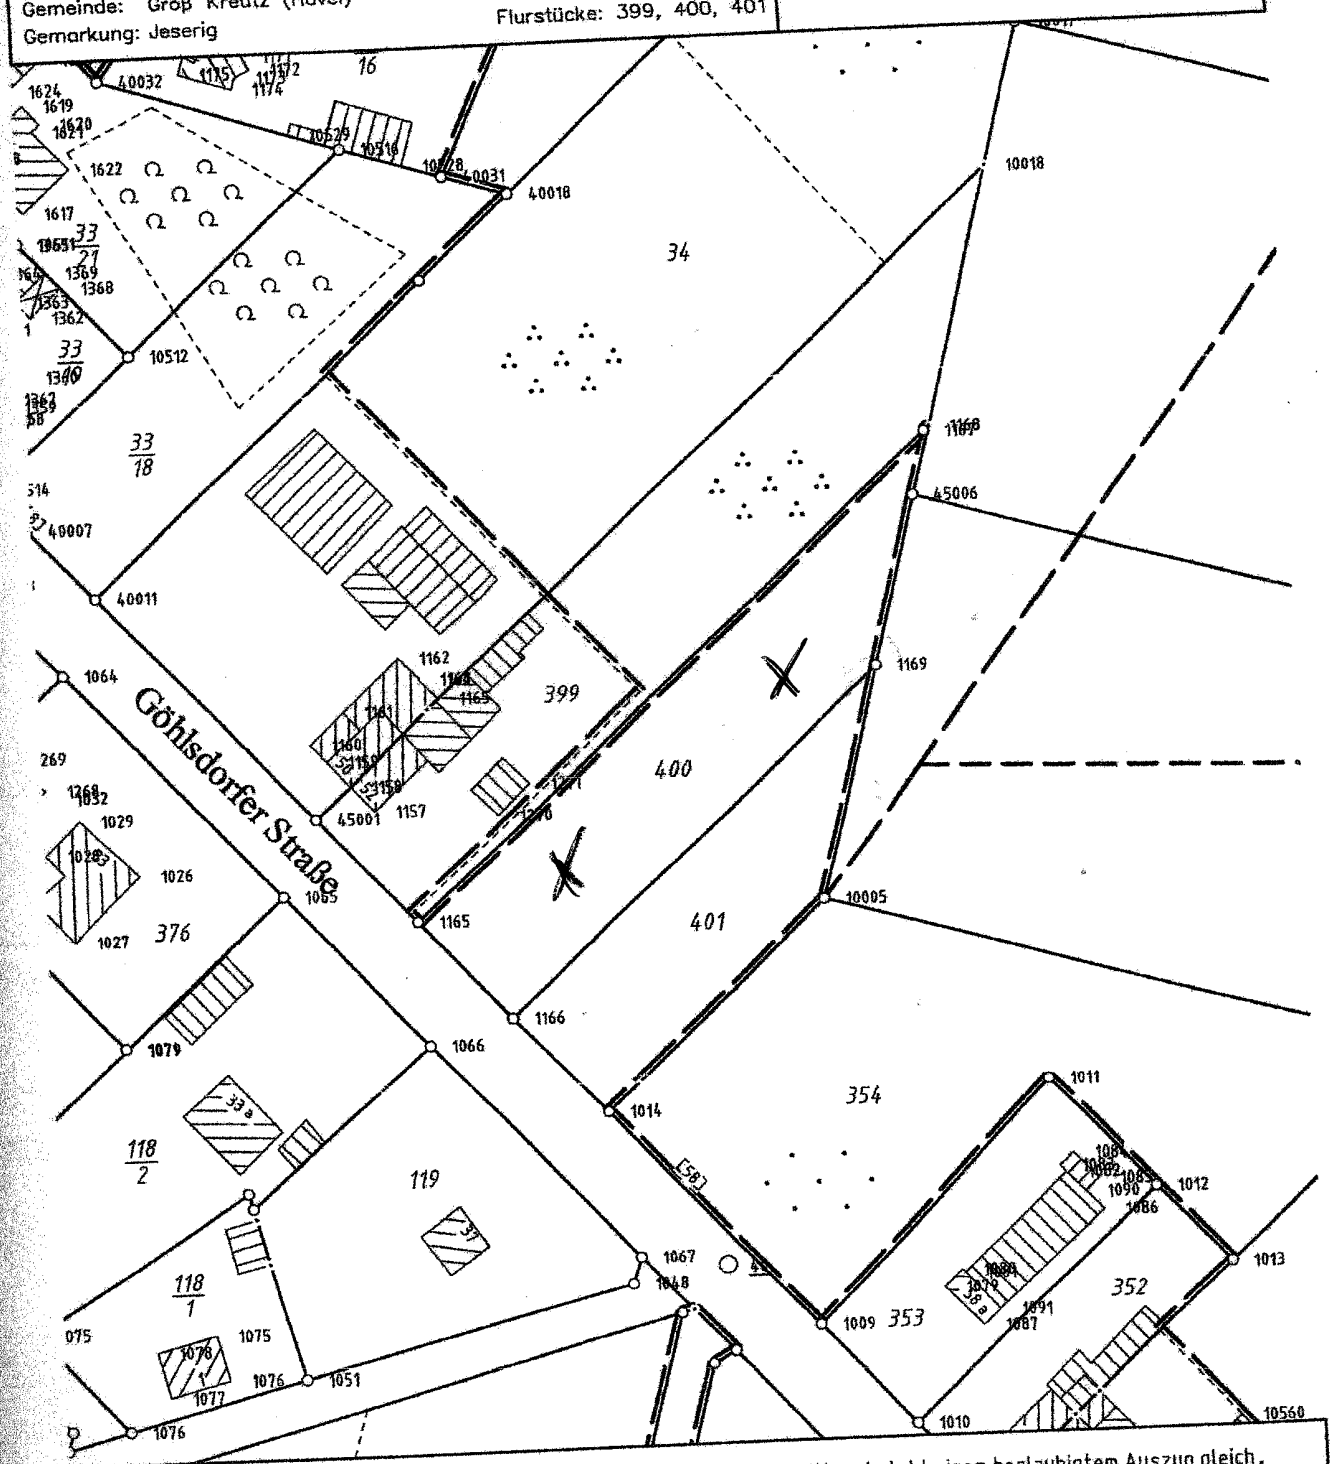

Der Auszug ist automatisiert auf fälschungsgeschütztem Papier erstellt und steht einem beglaubigtem Auszug gleich. Er ist gesetzlich geschützt und darf nur mit Zustimmung des Katasteramtes vervielfältigt, umgearbeitet, veröffentlicht oder an Dritte weiter gegeben werden. Vervielfältigungen und Umarbeitungen zur dienstlichen Verwendung innerhalb der Behörde oder zum eigenen, nicht gewerblichen Gebrauch sind jedoch zulässig (Vermessungs- und Liegenschaftsgesetz).

Die dargestellten Karteninhalte wurden aus unterschiedlichen Datengrundlagen abgeleitet und gewährleisten nicht unbedingt die Lagegenauigkeit des angegebenen Maßstabs.